


RZUT PODDASZA SKALA 1:100

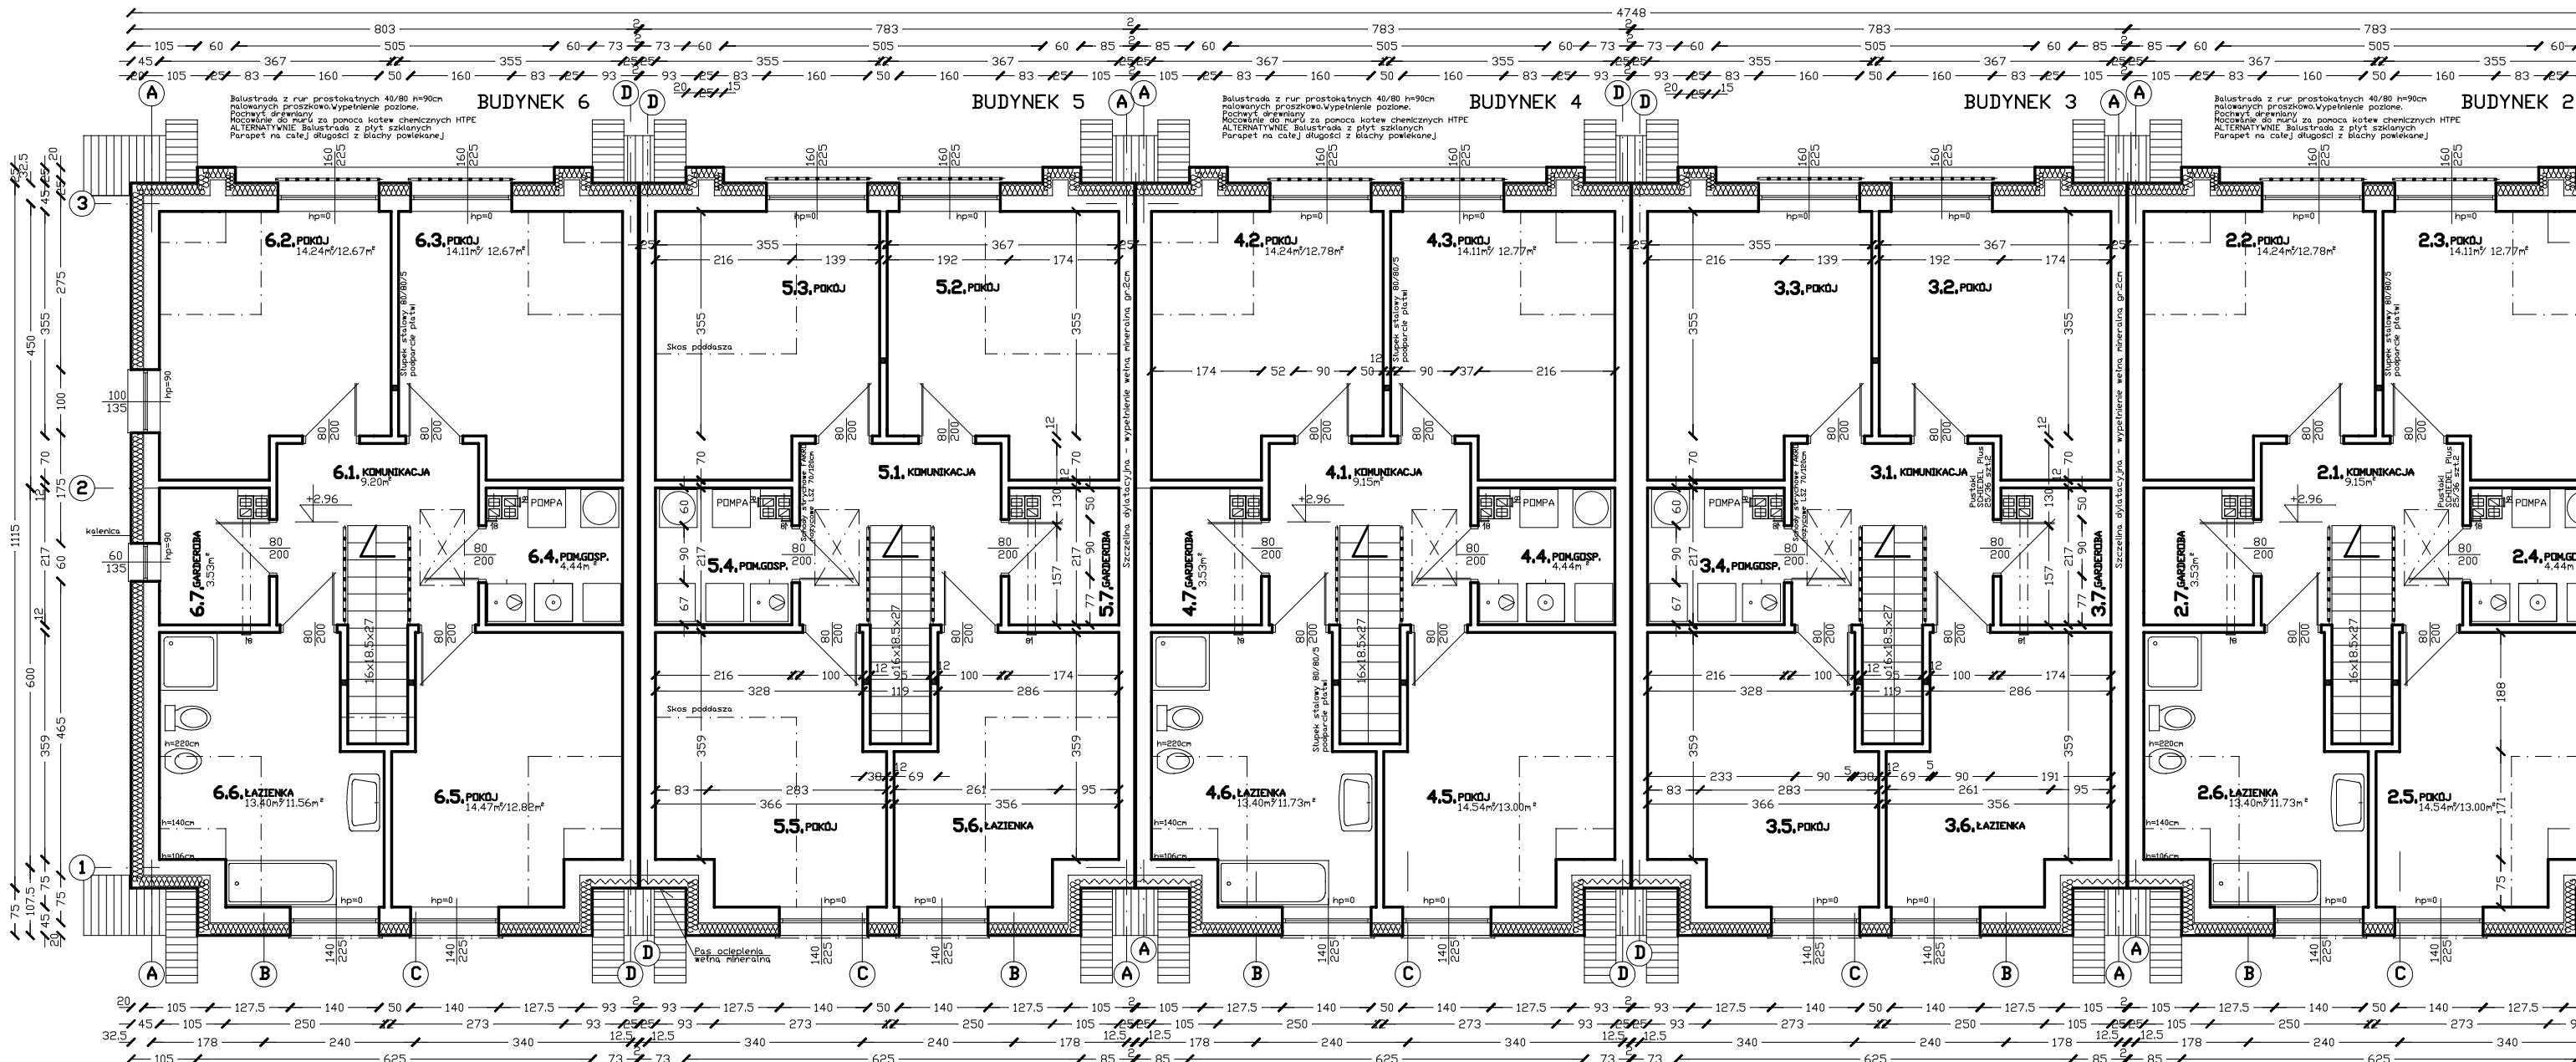

Wykaz pomieszczeń : PODDASZE - budynek 6

Nr	Nazwa pomieszczenia	Pow. użyt.	Pow. podłogi	Posadzka
1	KOMUNIKACJA/SCHODY	9,20 m ²		Płytki ceram./Stopnice
2	POKÓJ	12,67 m ²	14,24 m ²	Panele podłogowe
3	POKÓJ	12,67 m ²	14,11 m ²	Panele podłogowe
4	POM.GOSP	4,44 m ²		Płytki ceramiczne
5	POKÓJ	12,82 m ²	14,47 m ²	Wykładzina dywanowa
6	ŁAZIENKA	11,56 m ²	13,40 m ²	Płytki ceramiczne
7	GARDEROBA	3,53 m ²		Panele podłogowe

Wykaz pomieszczeń : PODDASZE - budynek 5

Nr	Nazwa pomieszczenia	Pow. użyt.	Pow. podłogi	Posadzka
1	KOMUNIKACJA/SCHODY	9,20 m ²		Płytki ceram./Stopnice
2	POKÓJ	12,67 m ²	14,24 m ²	Panele podłogowe
3	POKÓJ	12,67 m ²	14,11 m ²	Panele podłogowe
4	POM.GOSP	4,44 m ²		Płytki ceramiczne
5	POKÓJ	12,82 m ²	14,47 m ²	Wykładzina dywanowa
6	ŁAZIENKA	11,56 m ²	13,40 m ²	Płytki ceramiczne
7	GARDEROBA	3,53 m ²		Panele podłogowe

Wykaz pomieszczeń : PODDASZE - budynek 4

Nr	Nazwa pomieszczenia	Pow. użyt.	Pow. podłogi	Posadzka
1	KOMUNIKACJA/SCHODY	9,20 m ²		Płytki ceram./Stopnice
2	POKÓJ	12,67 m ²	14,24 m ²	Panele podłogowe
3	POKÓJ	12,67 m ²	14,11 m ²	Panele podłogowe
4	POM.GOSP	4,44 m ²		Płytki ceramiczne
5	POKÓJ	12,82 m ²	14,47 m ²	Wykładzina dywanowa
6	ŁAZIENKA	11,56 m ²	13,40 m ²	Płytki ceramiczne
7	GARDEROBA	3,53 m ²		Panele podłogowe

Wykaz pomieszczeń : PODDASZE - budynek 3

Nr	Nazwa pomieszczenia	Pow. użyt.	Pow. podłogi	Posadzka
1	KOMUNIKACJA/SCHODY	9,20 m ²		Płytki ceram./Stopnice
2	POKÓJ	12,67 m ²	14,24 m ²	Panele podłogowe
3	POKÓJ	12,67 m ²	14,11 m ²	Panele podłogowe
4	POM.GOSP	4,44 m ²		Płytki ceramiczne
5	POKÓJ	12,82 m ²	14,47 m ²	Wykładzina dywanowa
6	ŁAZIENKA	11,56 m ²	13,40 m ²	Płytki ceramiczne
7	GARDEROBA	3,53 m ²		Panele podłogowe

Wykaz pomieszczeń : PODDASZE - budynek 2

Nr	Nazwa pomieszczenia	Pow. użyt.	Pow. podłogi	Posadzka
1	KOMUNIKACJA/SCHODY	9,20 m ²		Płytki ceram./Stopnice
2	POKÓJ	12,67 m ²	14,24 m ²	Panele podłogowe
3	POKÓJ	12,67 m ²	14,11 m ²	Panele podłogowe
4	POM.GOSP	4,44 m ²		Płytki ceramiczne
5	POKÓJ	12,82 m ²	14,47 m ²	Wykładzina dywanowa
6	ŁAZIENKA	11,56 m ²	13,40 m ²	Płytki ceramiczne
7	GARDEROBA	3,53 m ²		Panele podłogowe

Okna

NR	1	2	3	4
Symbol	PCV	PCV	PCV	PCV
Schemat				
Wymiar w świetle muru	So 160 Ho 225	140 225	100 135	60 135
Ilość	12	12	2	2


OKNA PCV WIELKOMODUŁOWE, Z SZYBA DWUKOMODUŁOWA 4/18Ar/4/18Ar/4 D WSPÓCZYNNIKU U=0,85W/m²K - CIEPŁA RAMKA OKNO TARASOWE ROZWIĘRANE

WYKAZ STOLARKI

Drzwi

NR	1	2	3
Symbol	okno	okno	okno
Schemat			
Wymiar w świetle muru	So 90 Ho 205	90 205	90 205
Wymiar w świetle ościeżnicy	S 80 H 200	80 200	80 200
Rodzaj skrzydła	L R L R L R	L R L R L R	L R L R L R
Ilość	12 12 3 3 3 3	3 3 3 3 3 3	3 3 3 3 3 3
Rozem	24	6	6

DRZWI ŁAZIENKOWE Z NAWIEWEM POWIETRZA O POWIERZCHNI 220cm²

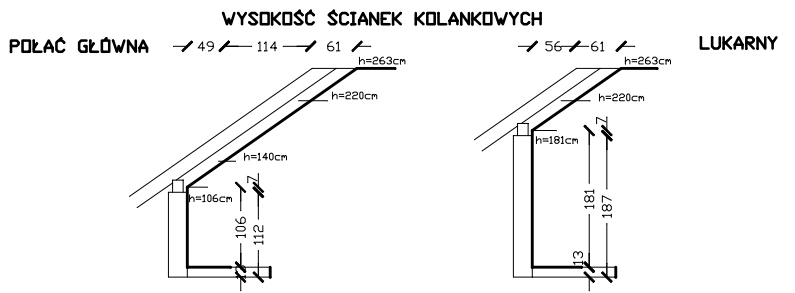

- SCIANY PROJEKTOWANE ZEWNĘTRZNE
Pustak POROTHERM gr.25cm na zaprawie cemenkowarstwowej + styropian EPS038 gr.20cm U=0,16W/m²K
- PAS SCIANY ZEWNĘTRZNEJ MIĘDZY BRAMAMI GARAZOWYMI
Pustak POROTHERM gr.25cm na zaprawie cemenkowarstwowej + wełna mineralna U38 gr.20cm U=0,16W/m²K
- SCIANY PROJEKTOWANE WEWNĘTRZNE
Pustak POROTHERM gr.25cm na zaprawie cem-wap.
Pustak POROTHERM gr.11,5cm na zaprawie cem-wap.